



Neue Schienenachse Linz



Zweite Schienenachse Linz Abschnitt Nord

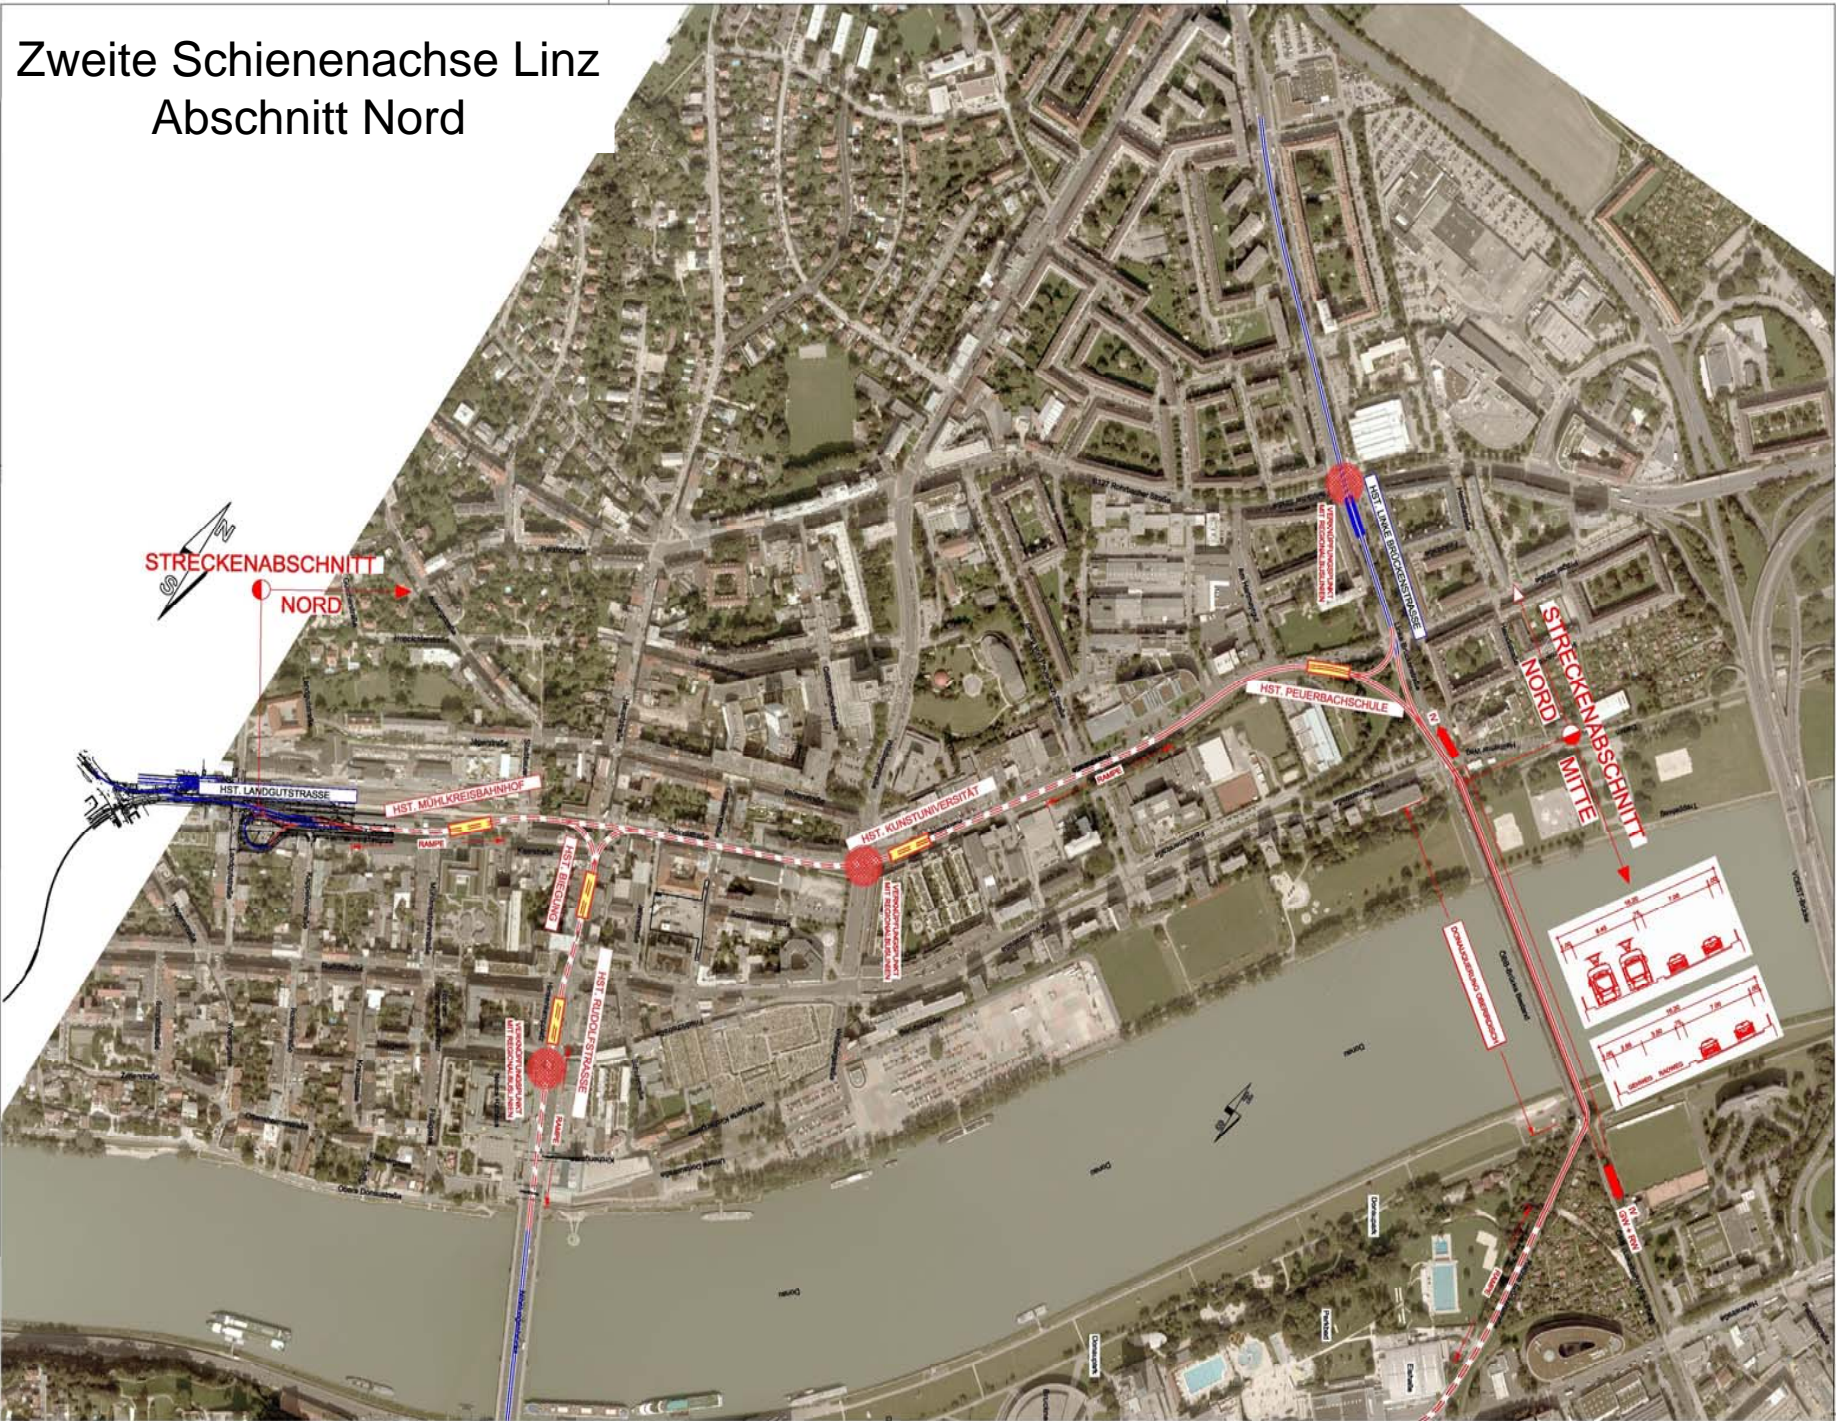


Zweite Schienenachse Linz Donau-Querung

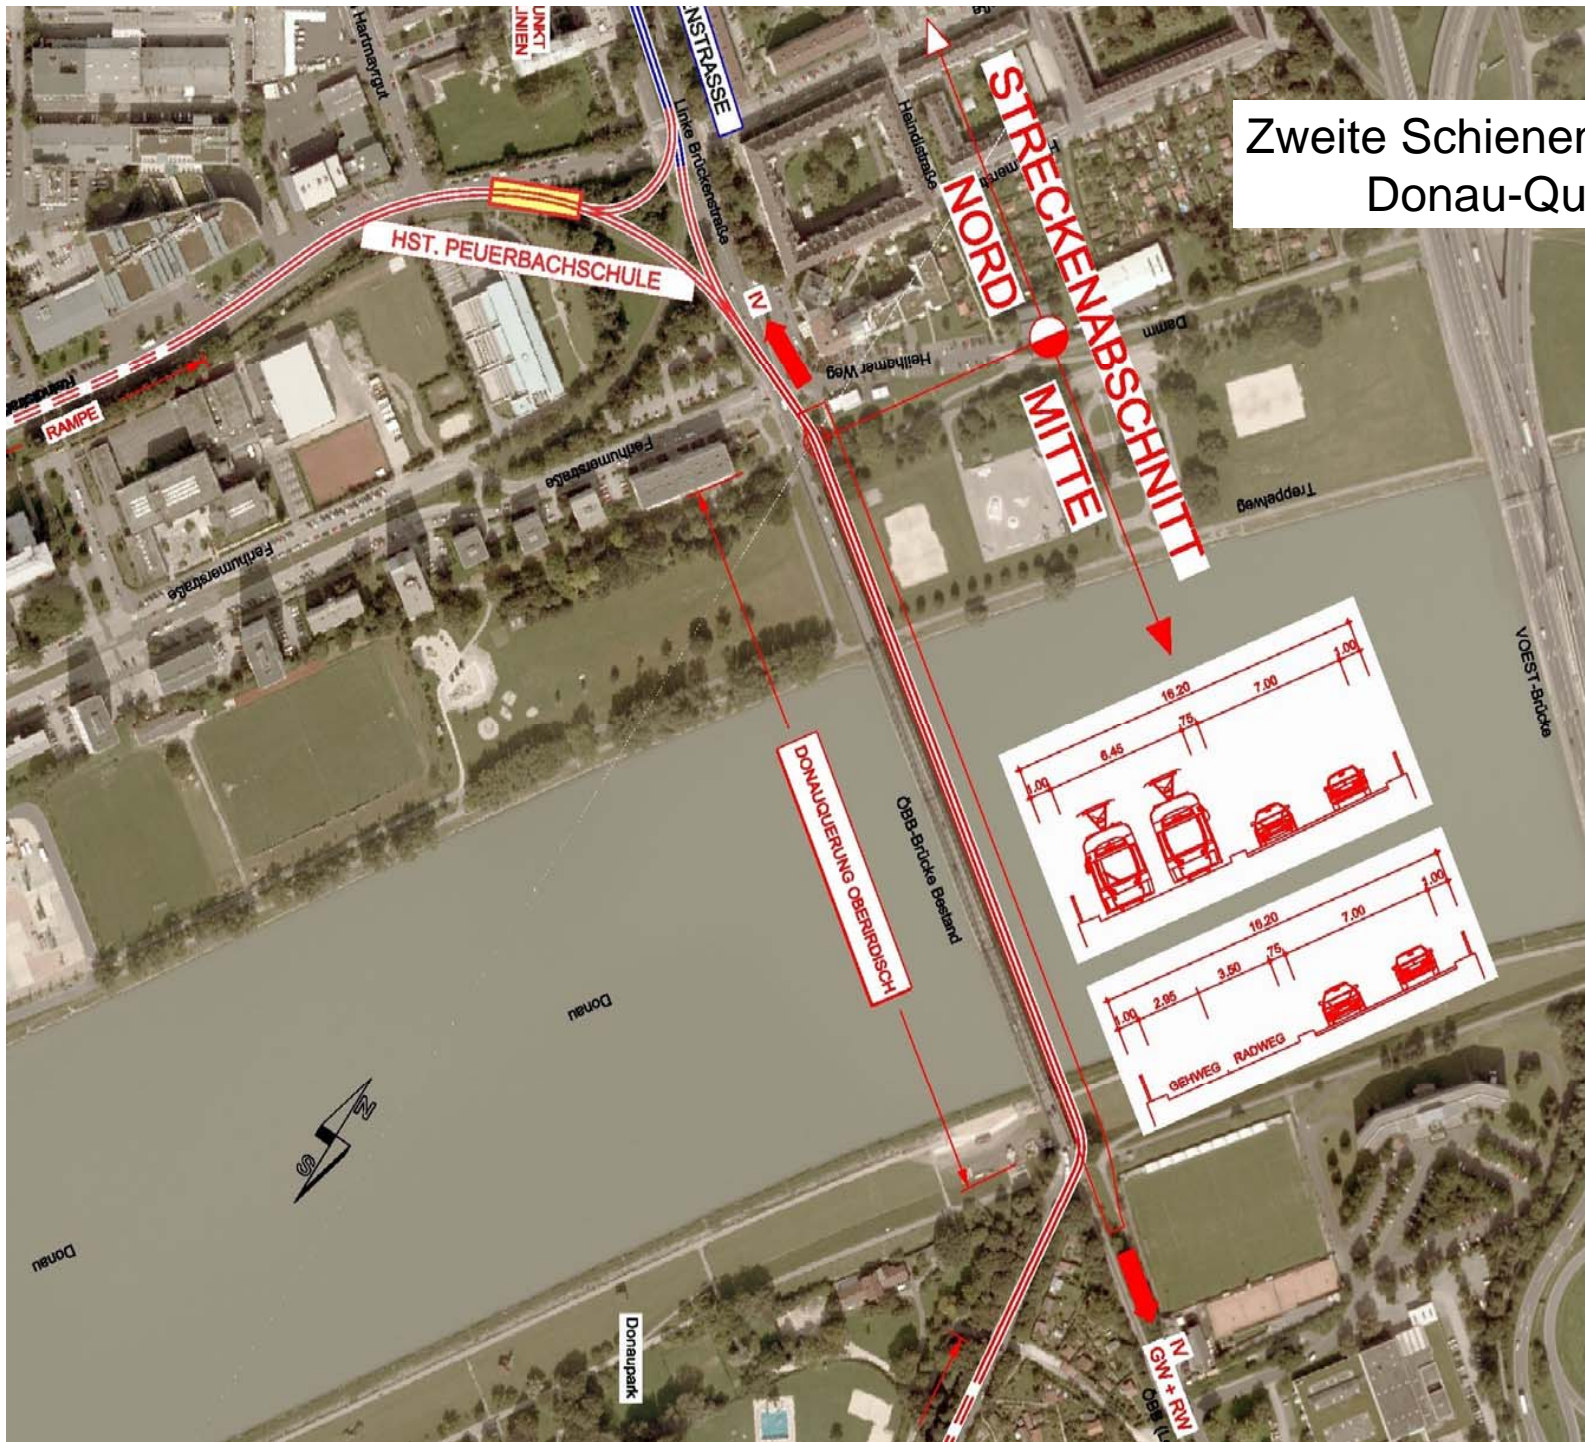




Zweite Schienenachse Linz
Abschnitt Mitte

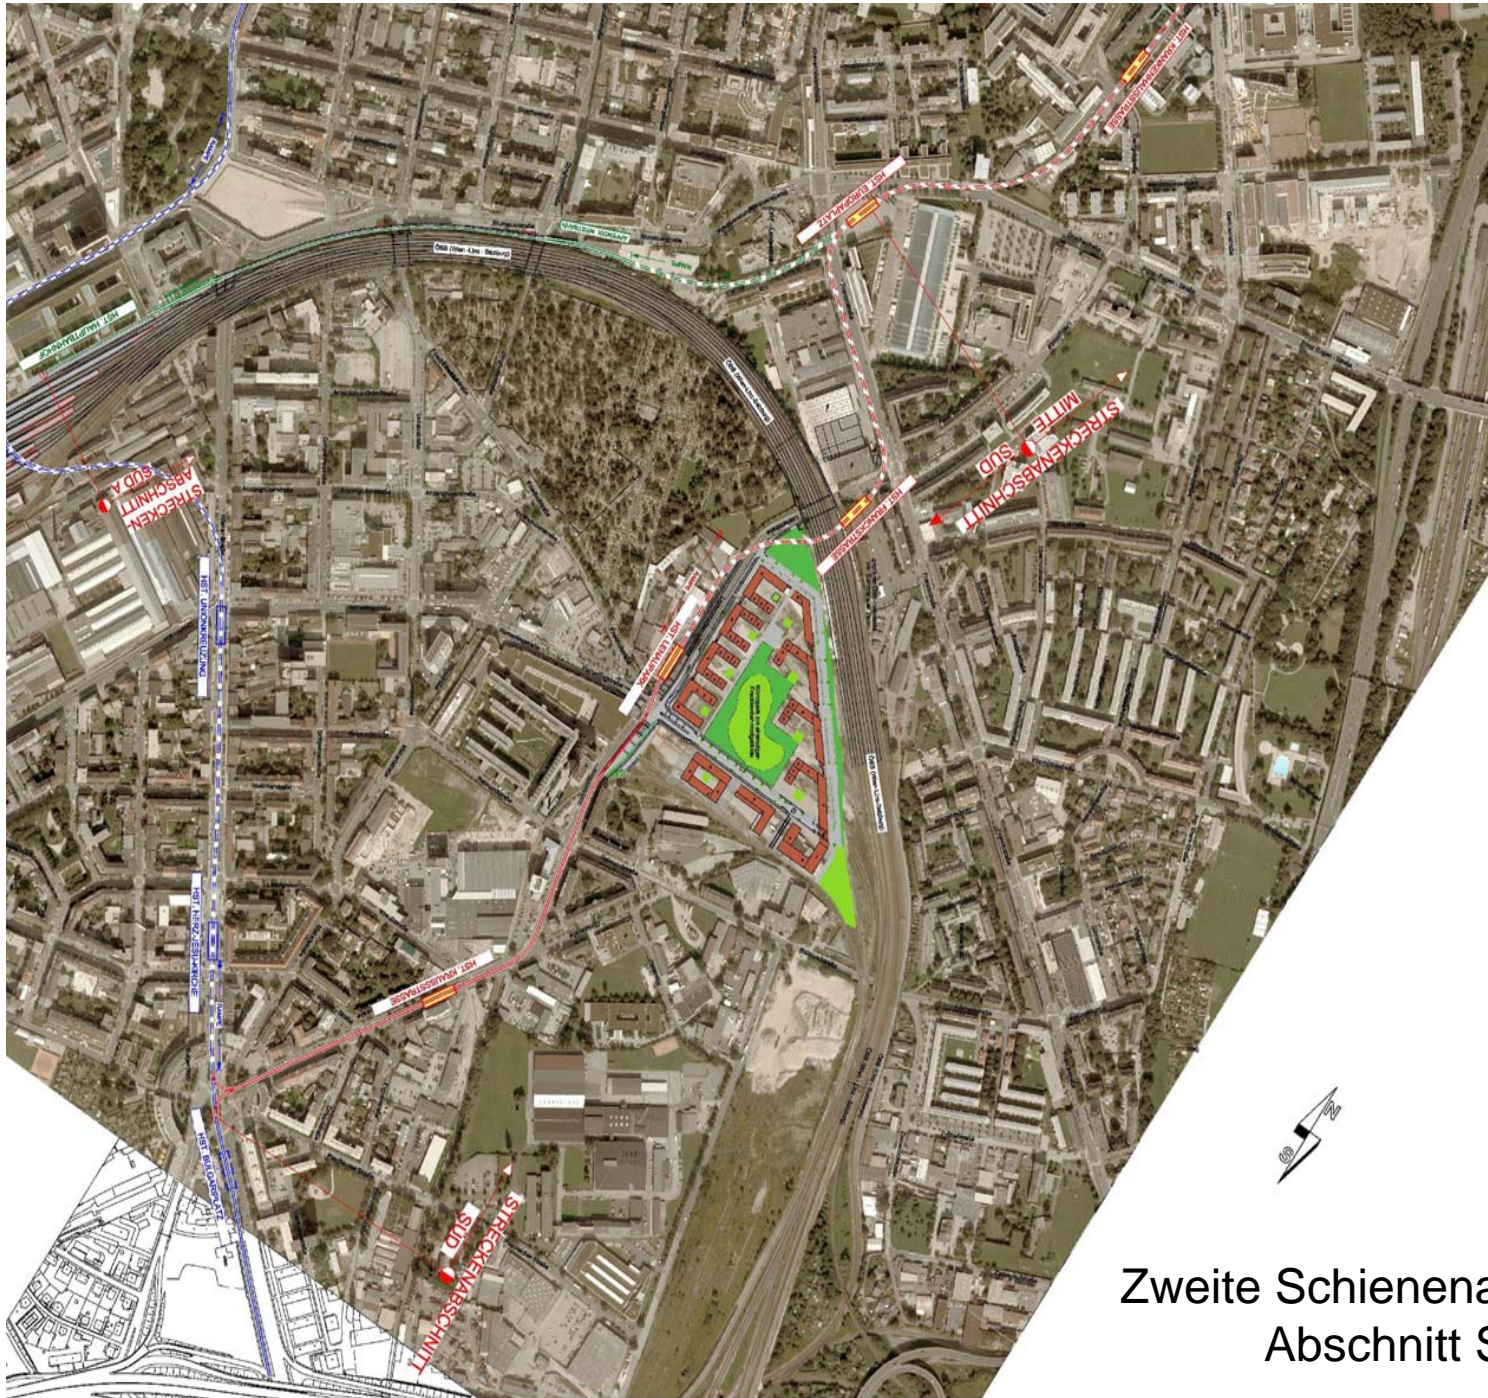

Zweite Schienenachse Linz
Abschnitt Süd

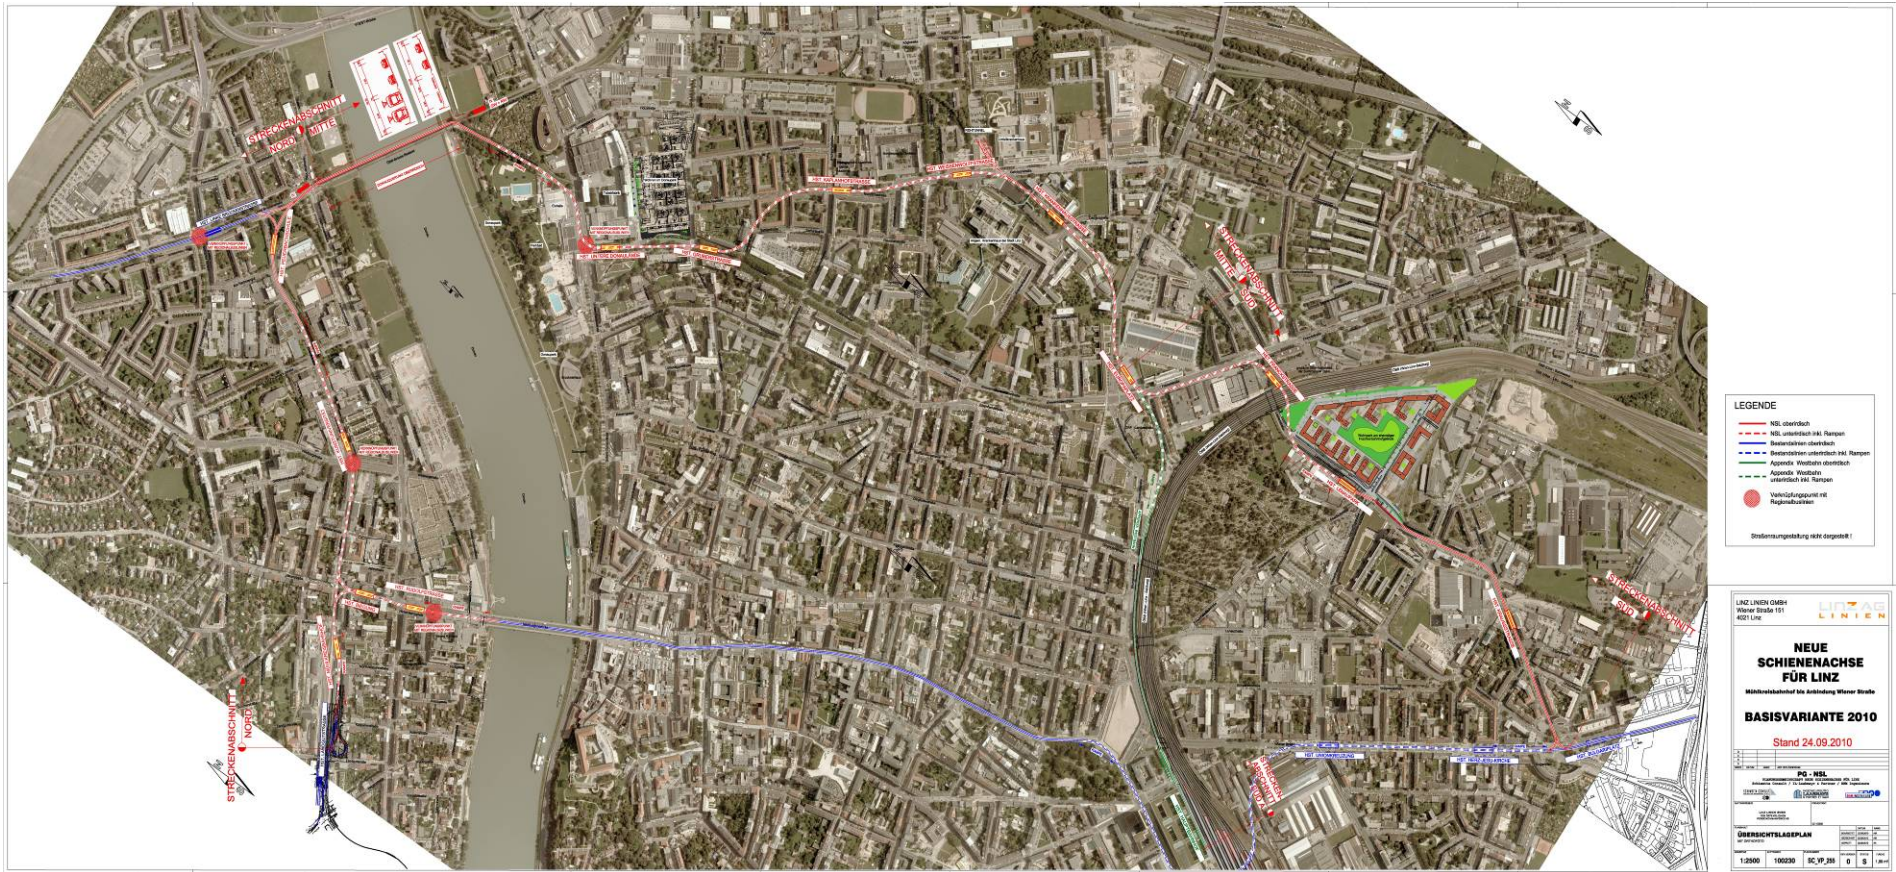

Zweite Schienenachse Linz